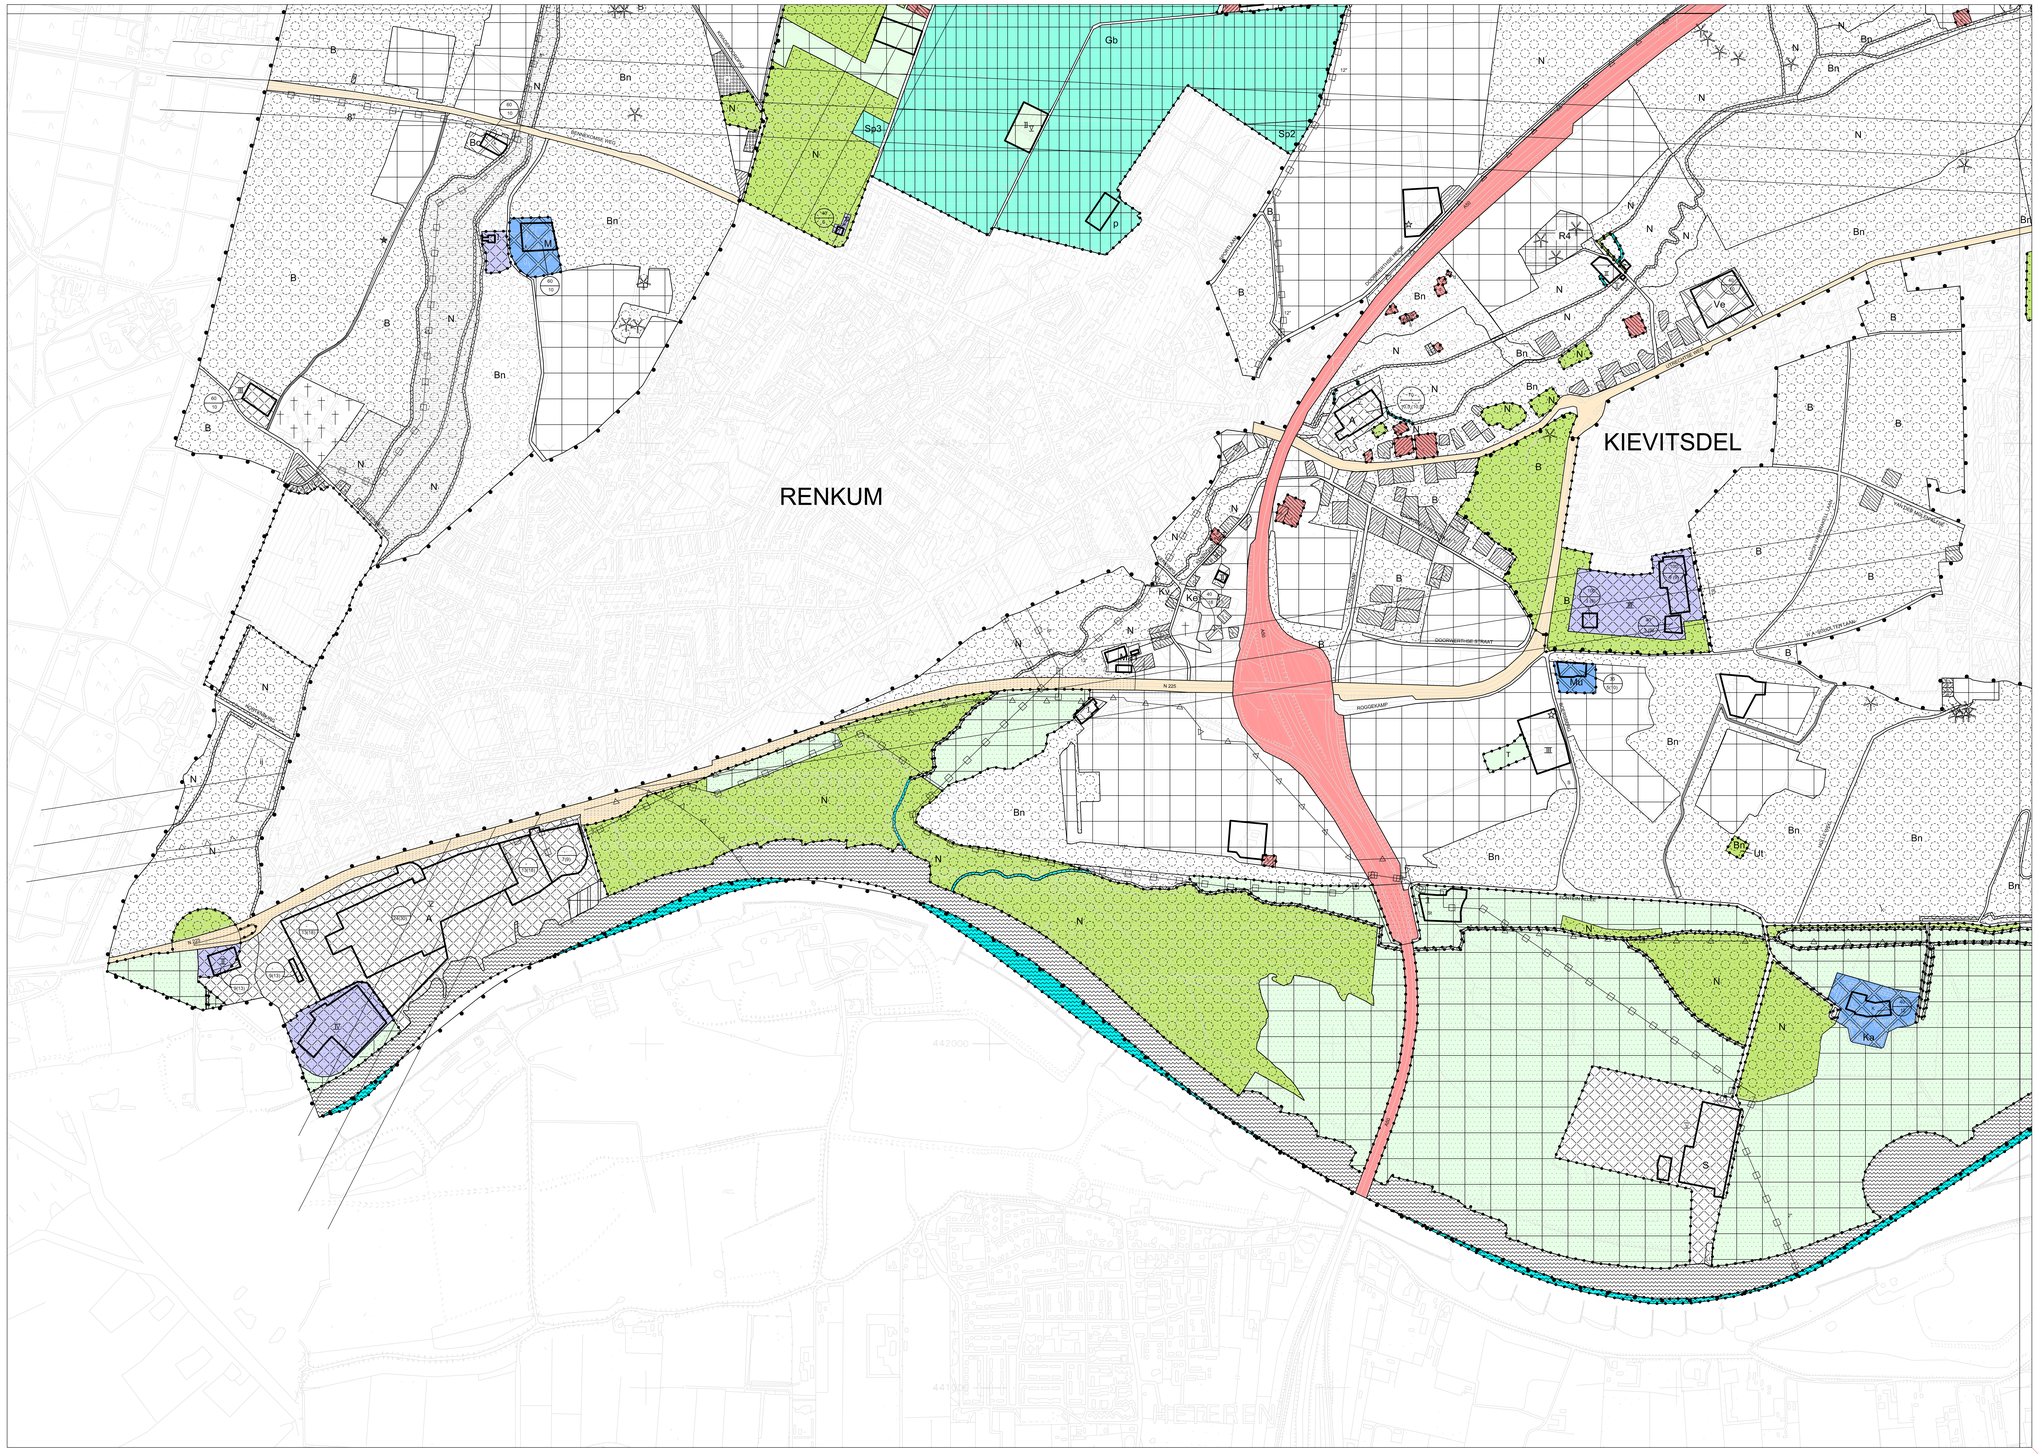

bladindeling:

verklaring: zie blad 5

indeling kaartbladen

SAB Arnhem postbus 479 T 026 357 69 11 I www.sab.nl

bestemmingsplan BUITENGEBIED,
(correctieve) herziening 2008

schaal :	1 : 5000	laatste wijziging :	17-12-2008
tekeningnummer :	12204c (blad 3 van5)	datum ondergrond :	-
identificatiecode :	-	vooronteverp :	-
projectnummer:	70418	ontwerp :	-
projectleider :	BUI	vaststelling :	-
tekenaar :	ZEB	goedkeuring :	-

gemeente RENKUM

Arnhem