



Detailkaart 2  
 schaal 1:1000

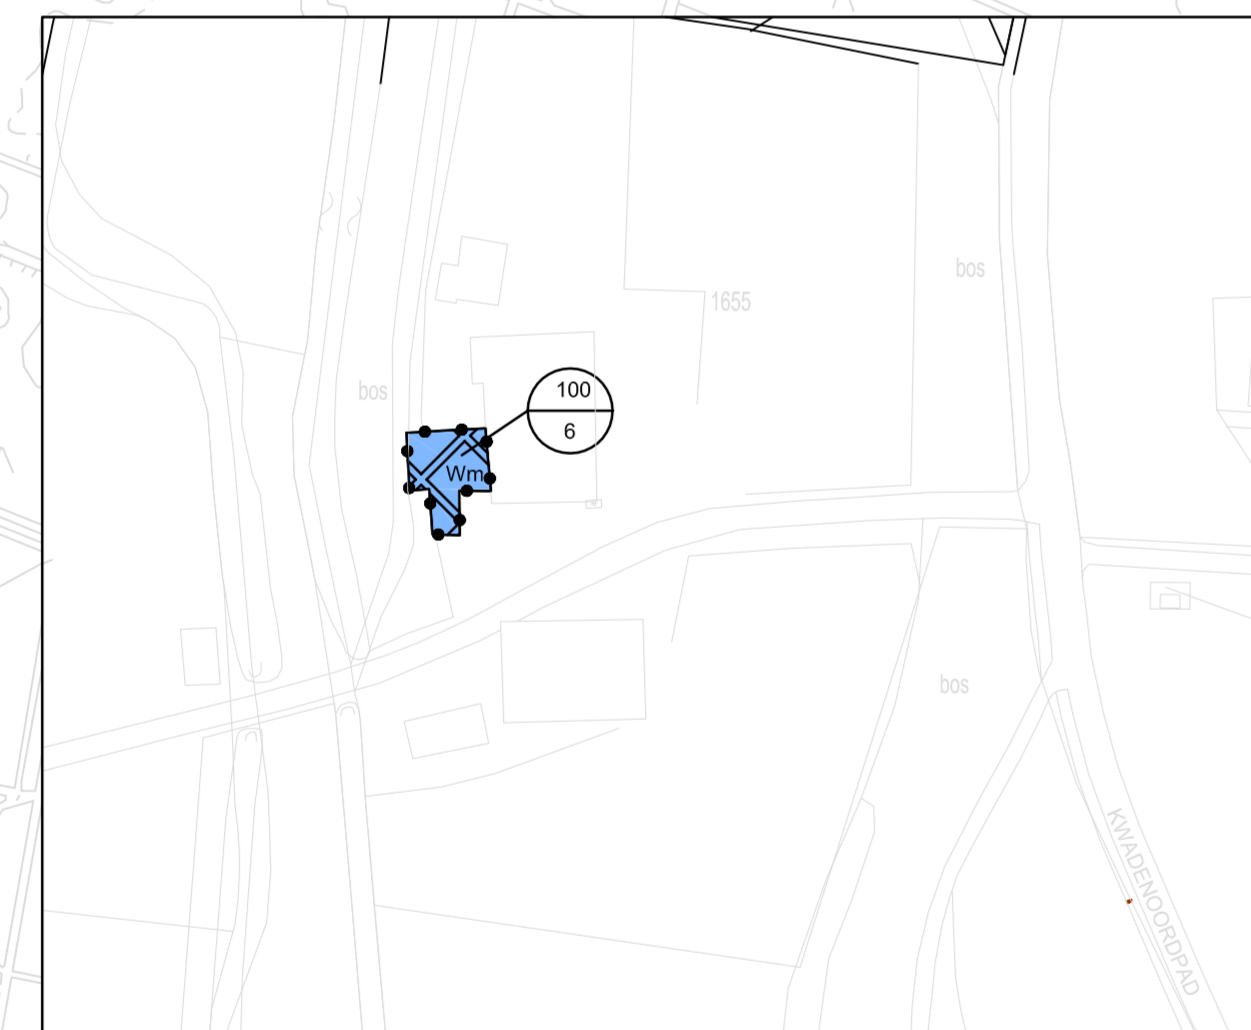

zie detailkaart 2

WOLFHEZE

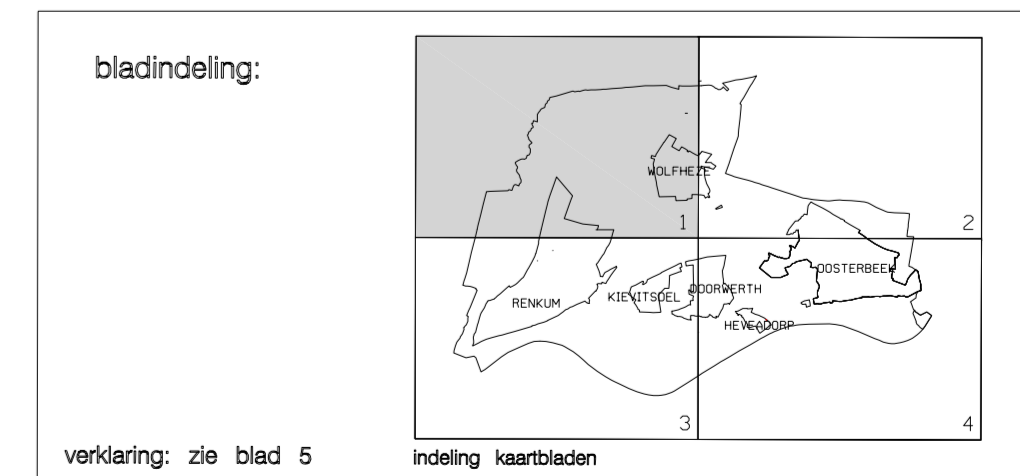

verlating zie blad 5

bestemmingsplan BUITENGEBIED, (correctieve) herziening 2008	
schaal: 1:1000	datum wijziging: 17-12-2008
bestemmingsnummer: 12204c (blad 1 van 6)	datum ondergrond: -
identificatienummer: -	voorzakende: -
projectnummer: 70416	ontwerp: -
projectleider: BJA	voorstelling: -
telefoon: 238	goedkeuring: -
gemeente RENKUM	

